



Bauvorhaben:


"Falcon" Terrassenhaus
Projektnummer: 1706
Kataster Nr. 20960, 8207 Schaffhausen

Bauherrschaft:


Lanz Consulting
& ImmobilienInvest AG
Oberberg 48, 8222 Beringen

Marc Hess Architektur GmbH
Steinbruggstr. 5 8165 Oberweningen
043 500 80 80 info@marchess.ch

Schnitt 02
A3 / 1:100
Druckdatum: 12.05.2020

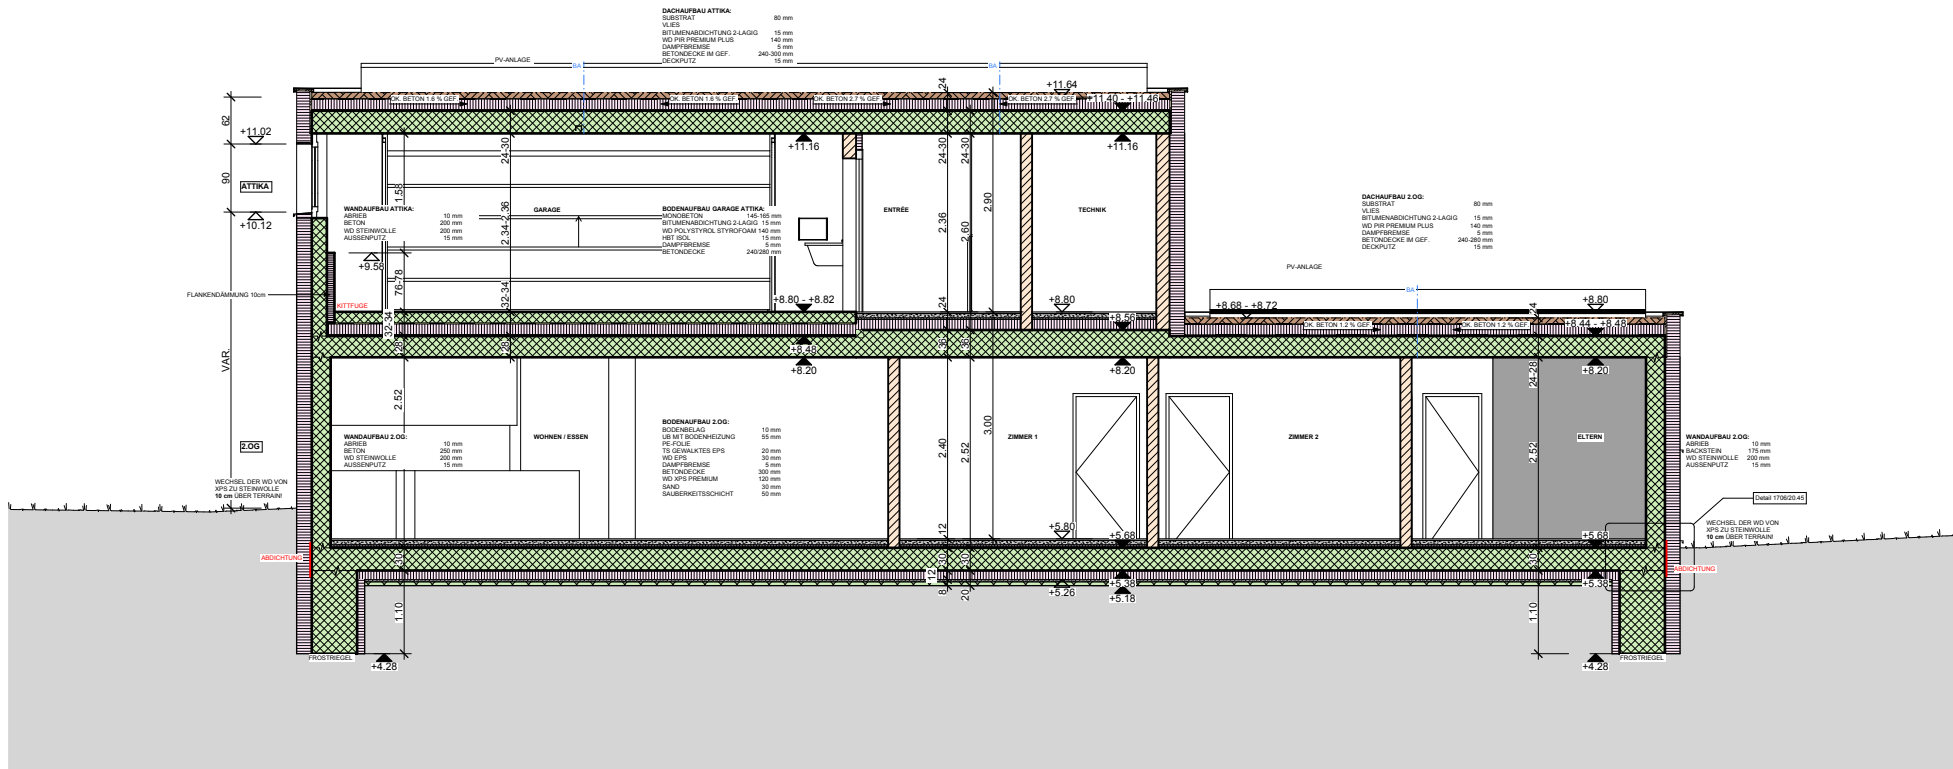

SCHNITT 03

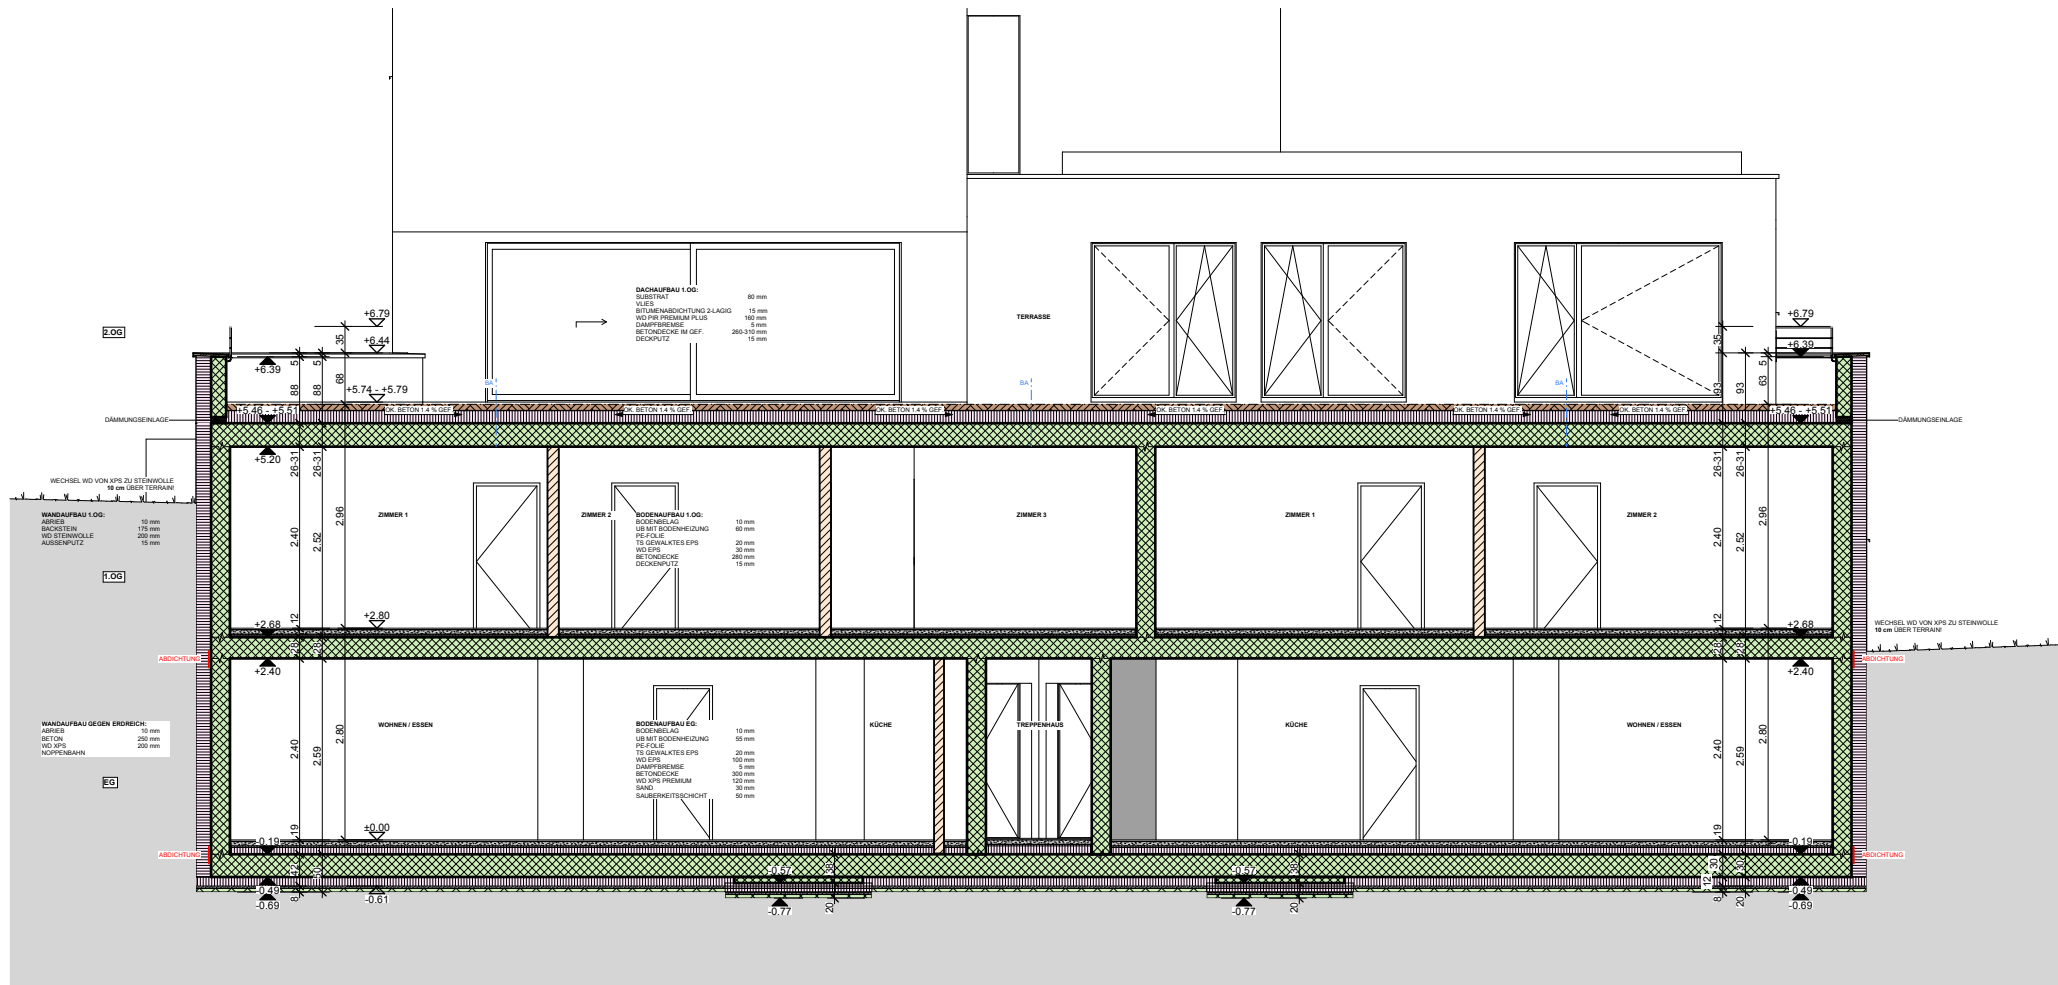

SCHNITT 04

Bauvorhaben:

"Falcon" Terrassenhaus
 Projektnummer: 1706
 Kataster Nr. 20960, 8207 Schaffhausen

Bauherrschaft:

Lanz Consulting
 & ImmobilienInvest AG
 Oberberg 48, 8222 Beringen

Marc Hess Architektur GmbH
 Steinbruggstr. 5 8165 Oberweningen
 043 500 80 80 info@marchess.ch

Schnitte 03 + 04
 A3 / 1:100
 Druckdatum: 12.05.2020